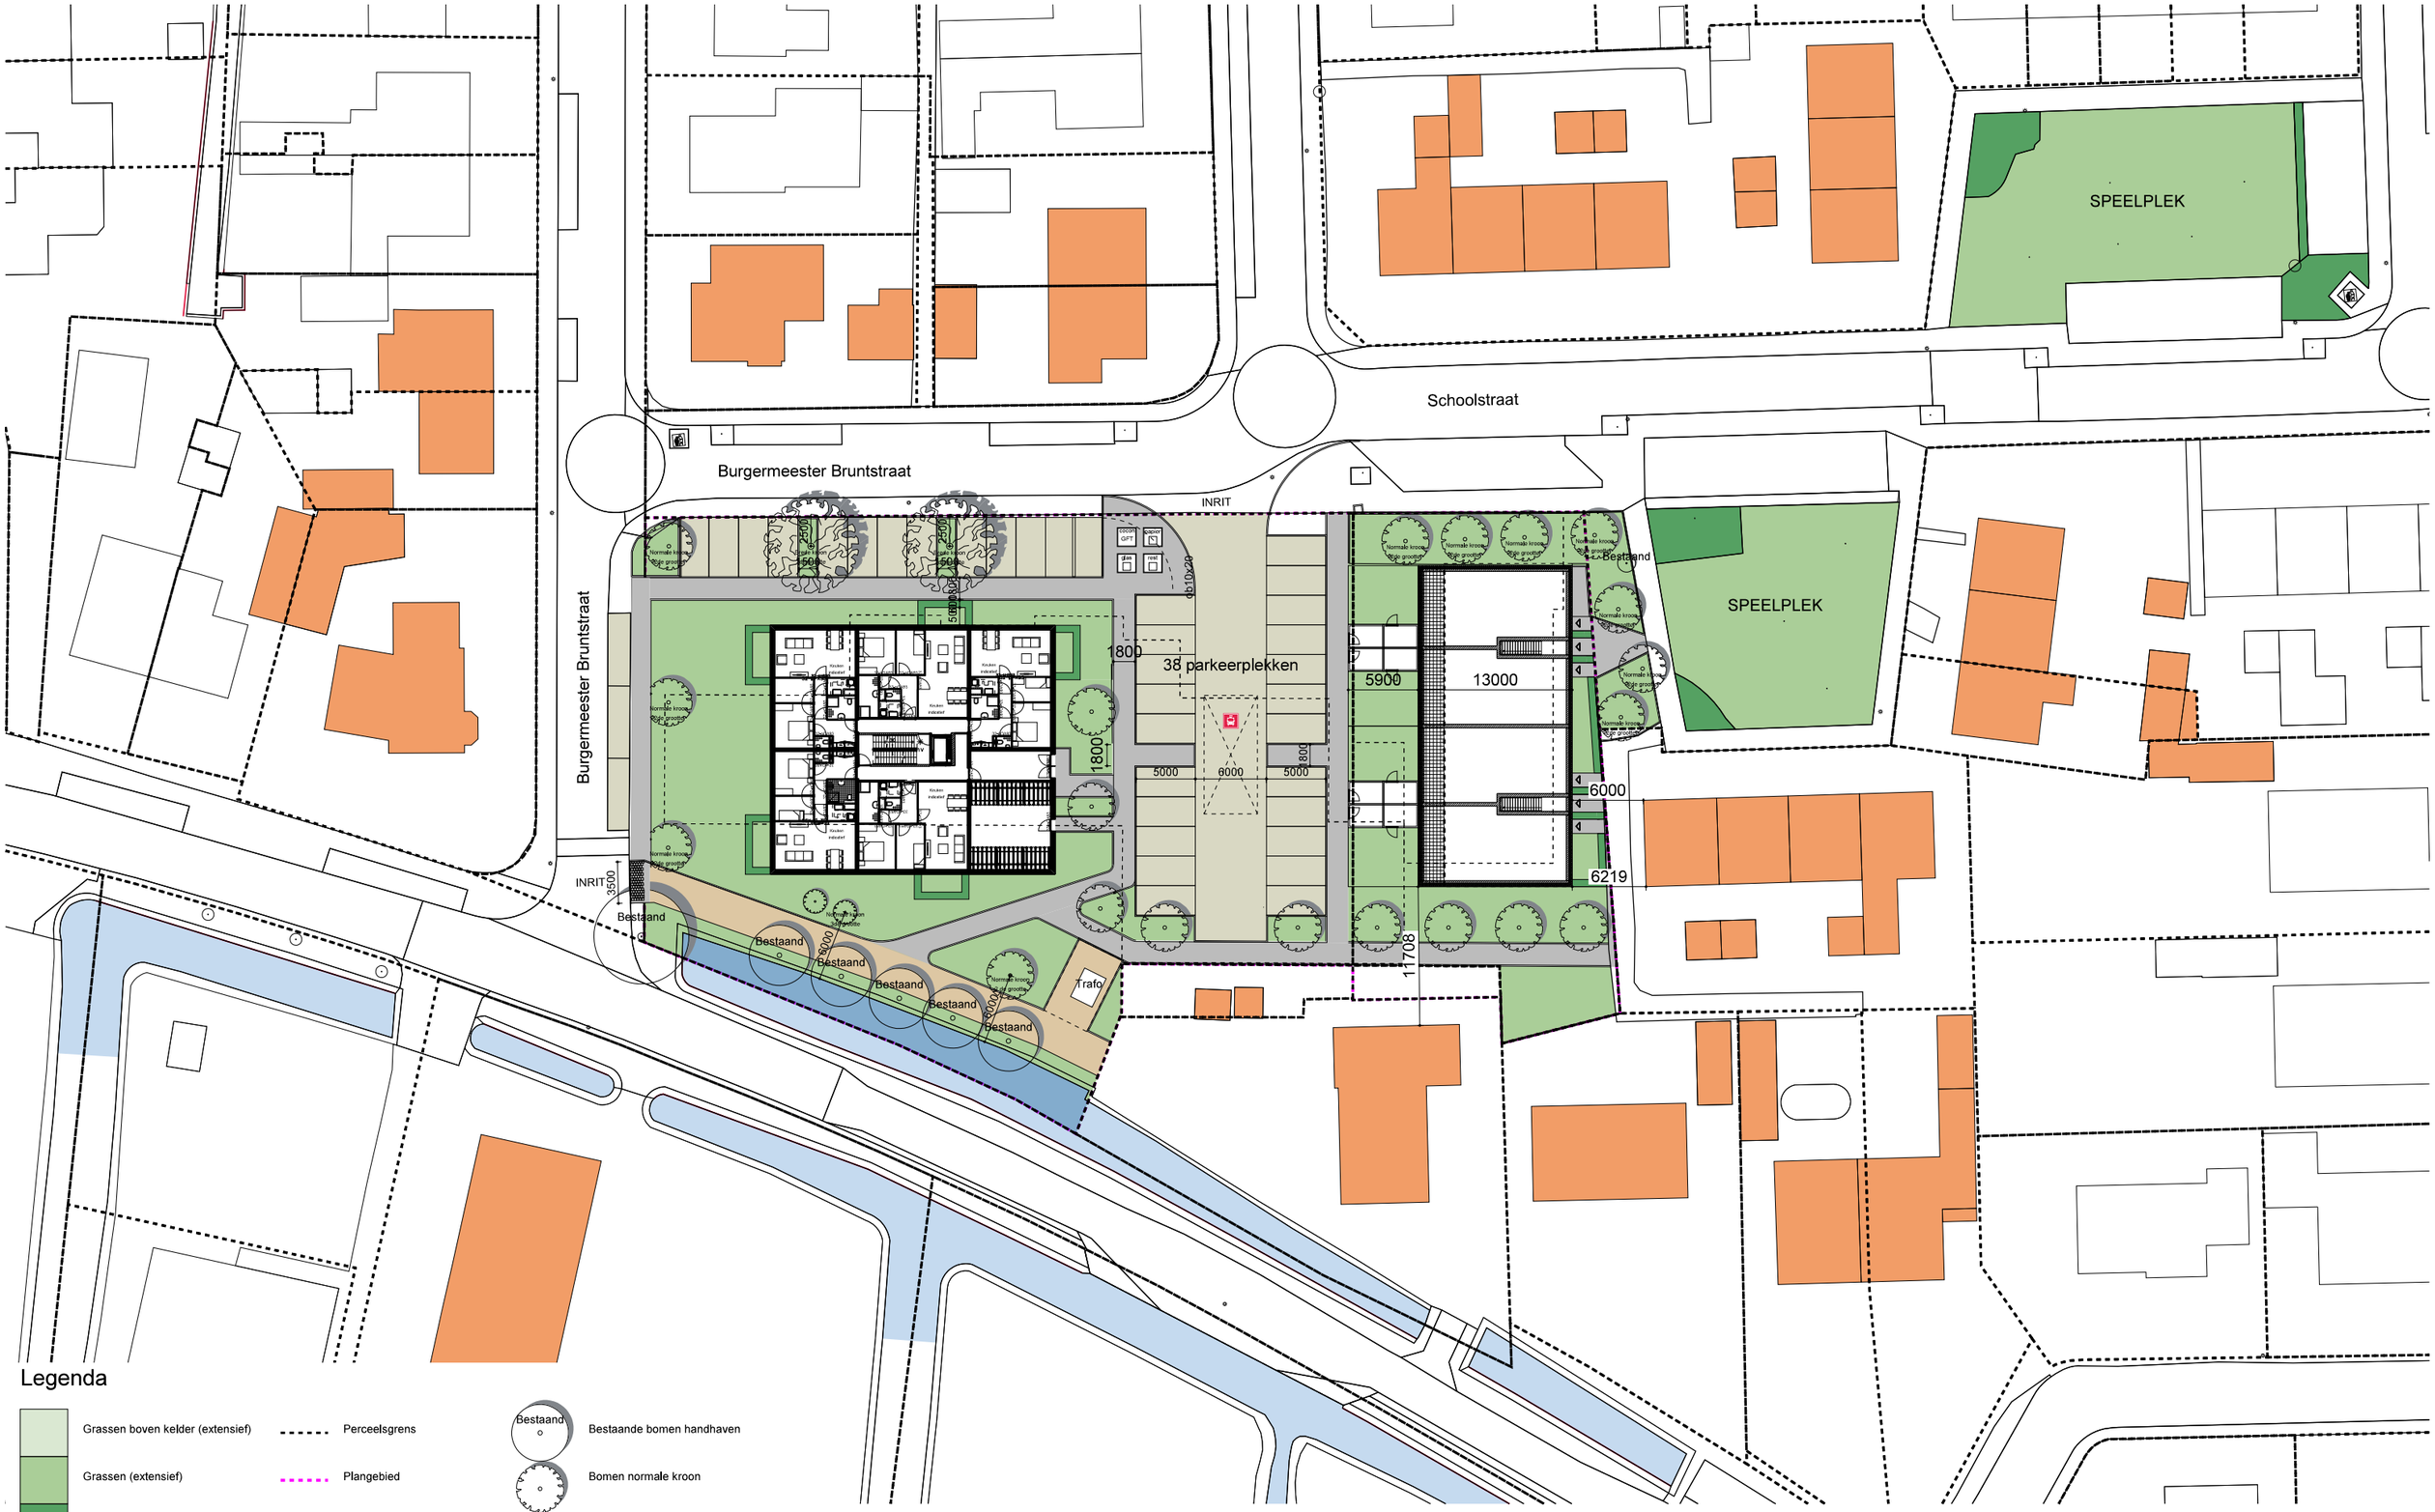

Legenda

- Grassen boven kelder (extensief)
- Grassen (extensief)
- Haag
- Trottoir (verhard)
- Halfverharding
- Onderhoud pad (grind)
- Perceelsgrens
- Plangebied
- Bestaande bomen handhaven
- Bomen normale kroon
- Bomen brede kroon

0m 5m 10m 15m 20m 25m

onderwerp :	Begane grond - optie A	werknummer :	3550
tekening :	Bovengronds parkeren 17 appartementen en 8 bebo's	fase :	SO
		status :	
	D ○ C ○ B ○ A ○	tekeningnr. :	900ARC
		schaal :	1:500
datum :	● 12-11-2025	getekend :	CL

Achterlaatlocatie school De Brug

Bodegraven

m3 architecten
Generaal Berenschotlaan 211-213 2283 JM Rijswijk
Telefoon : 070-3944349