




01

Nieuwbouw Achterlaatllocatie De Brug

17 APPARTEMENTEN EN 8 BEBO'S

SITUATIE


17 appartementen en 8 Bebo's + speelvoorziening

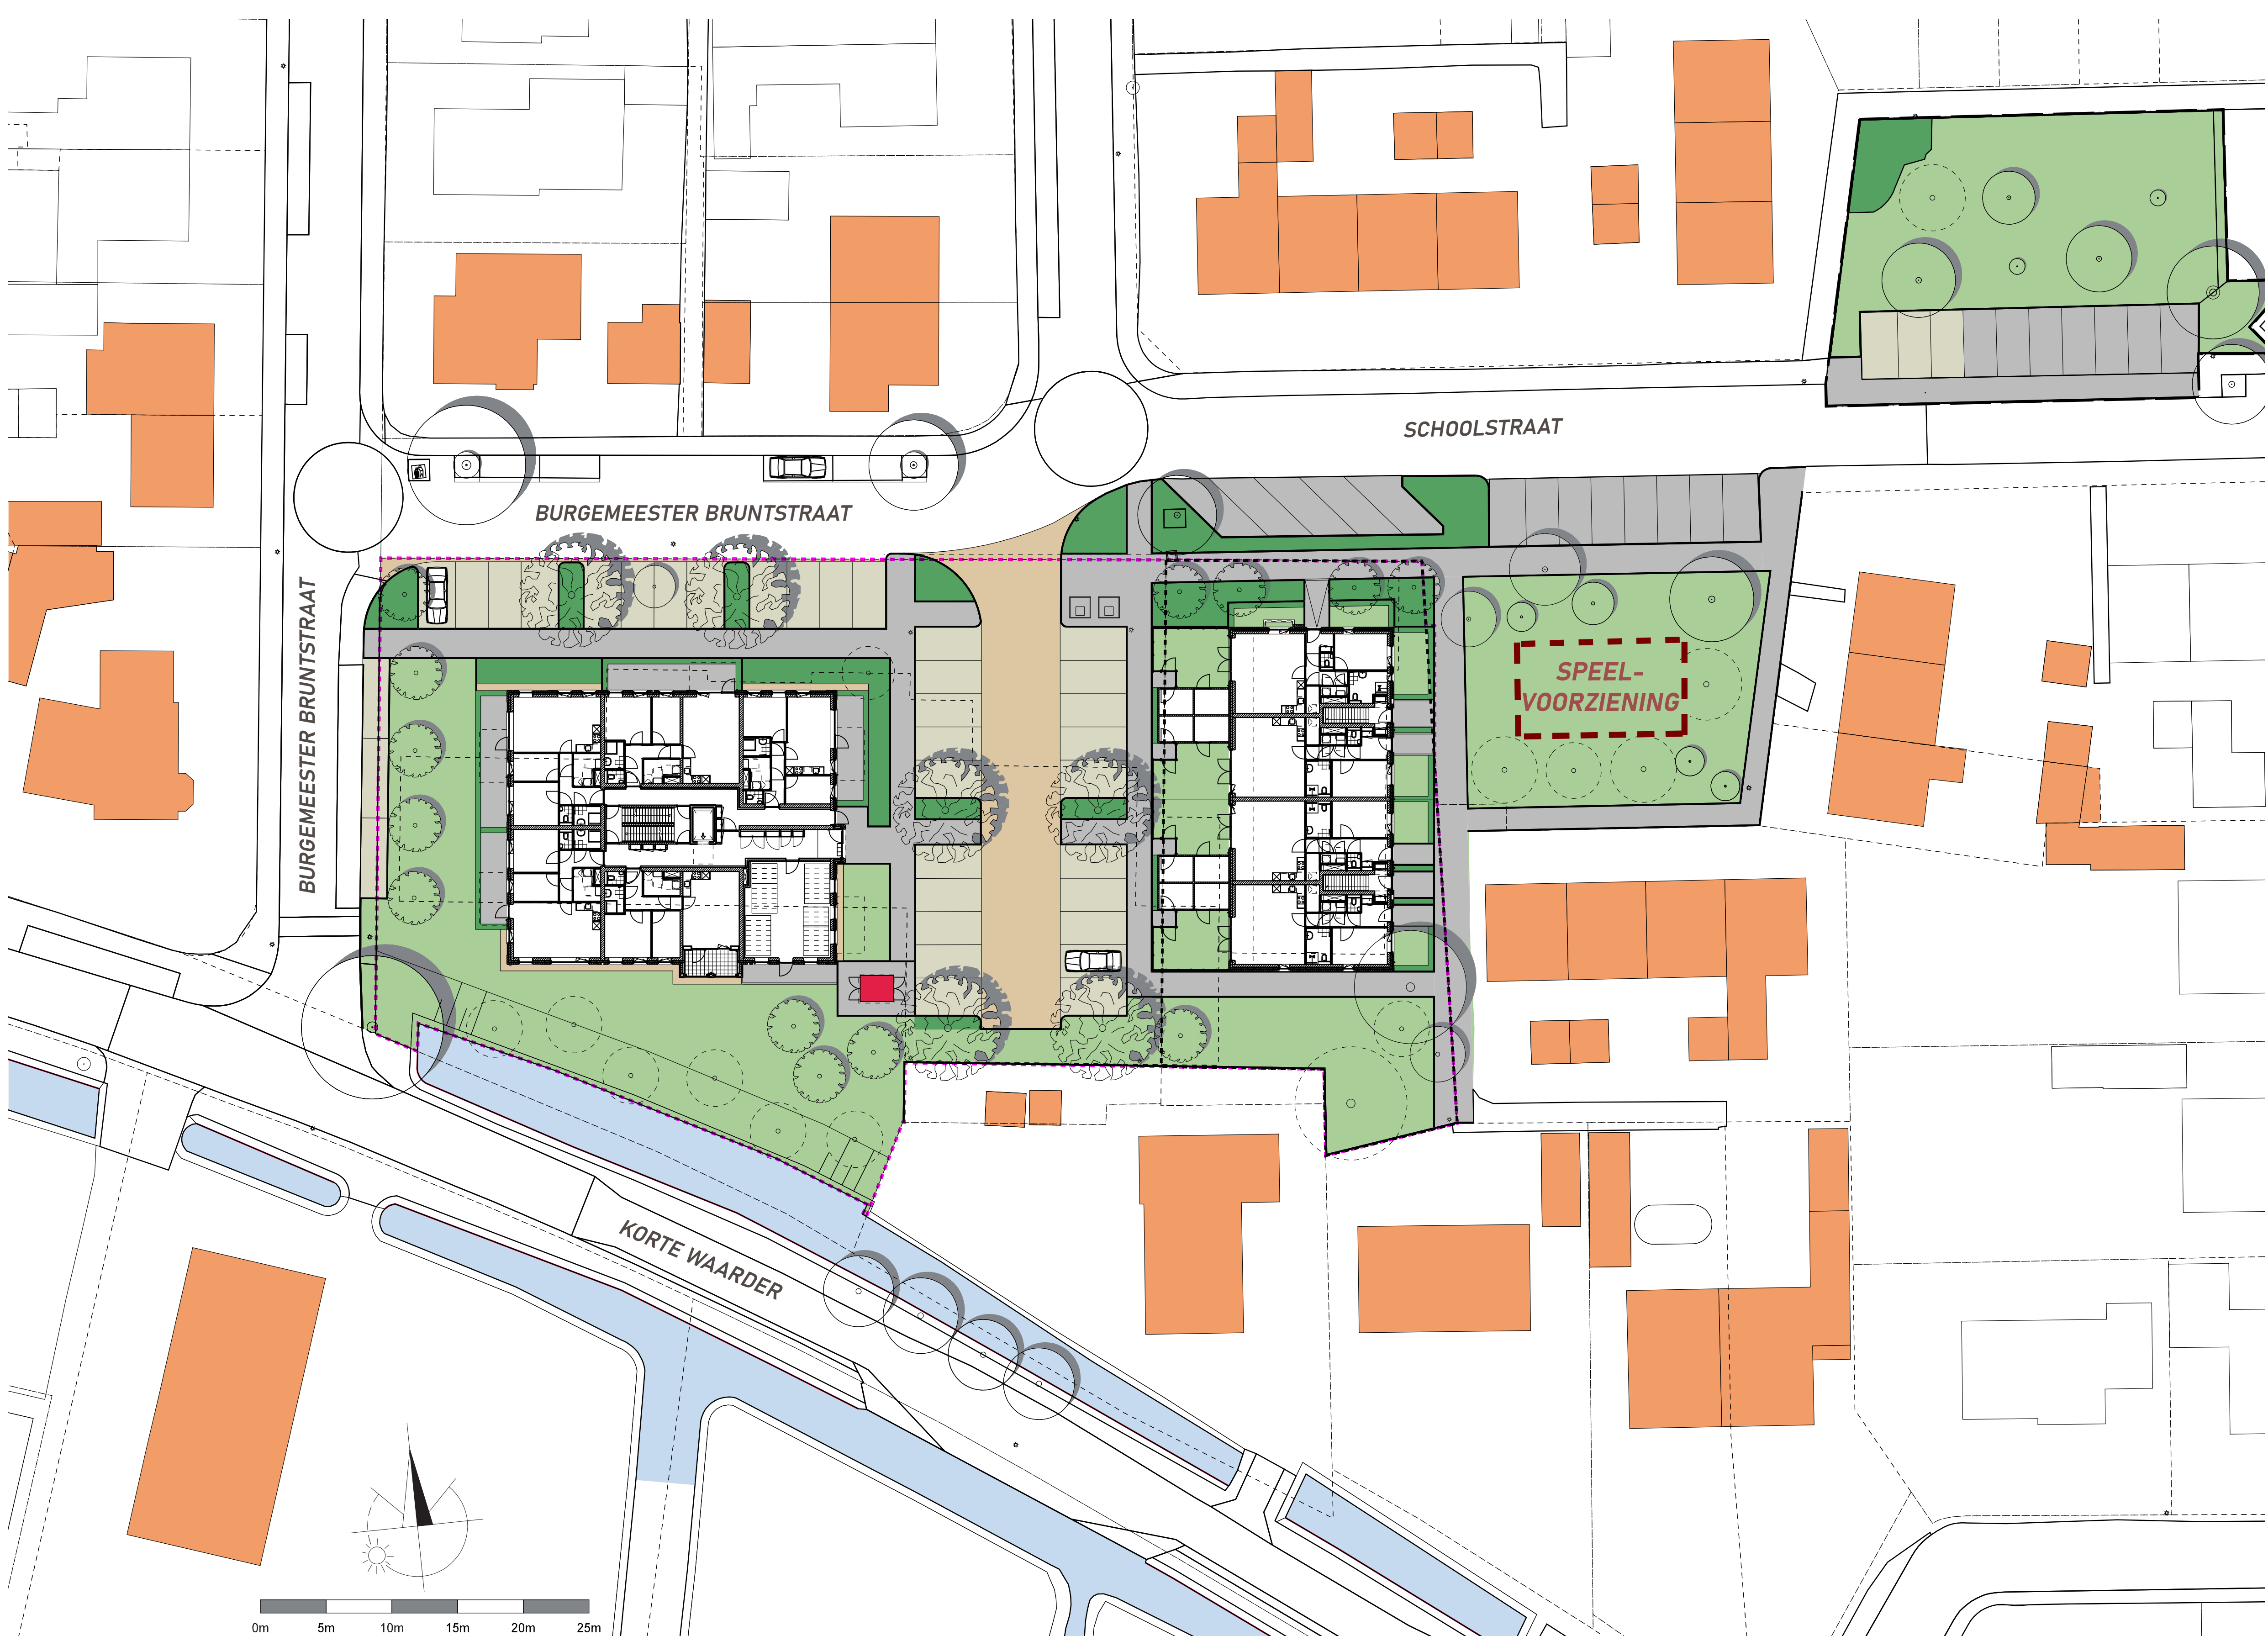


OPTIES SPEELVOORZIENING:



1. COMBINATIETOESTEL - GLIJBAAN

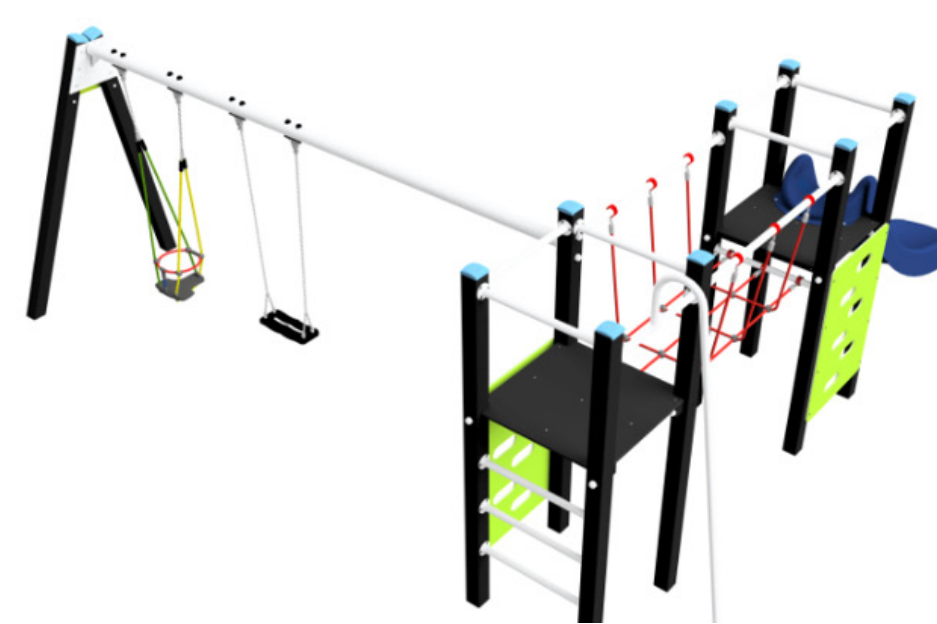

2. COMBINATIETOESTEL - SCHOMMELS

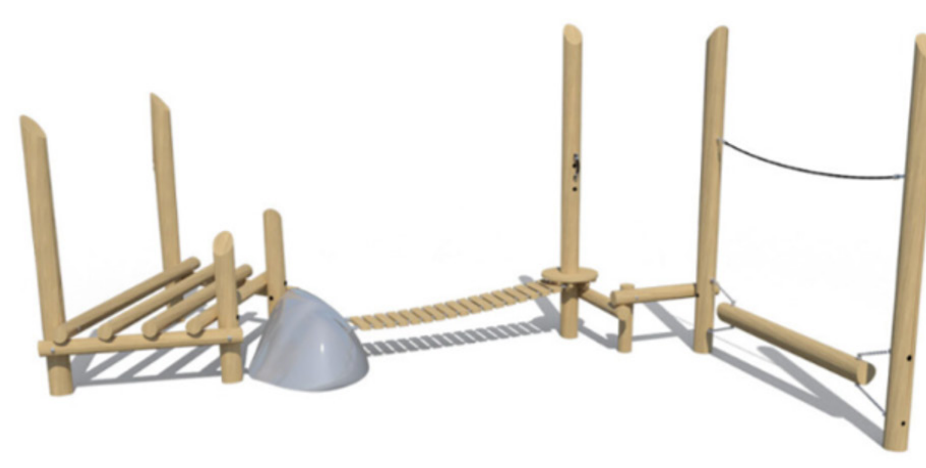

3. SPEELPARCOURS SHONI



4. SPEELCOMBINATIE - JONAS




5. T-SCHOMMEL




ONTWERP APPARTEMENTENGEBOUW


17 appartementen.

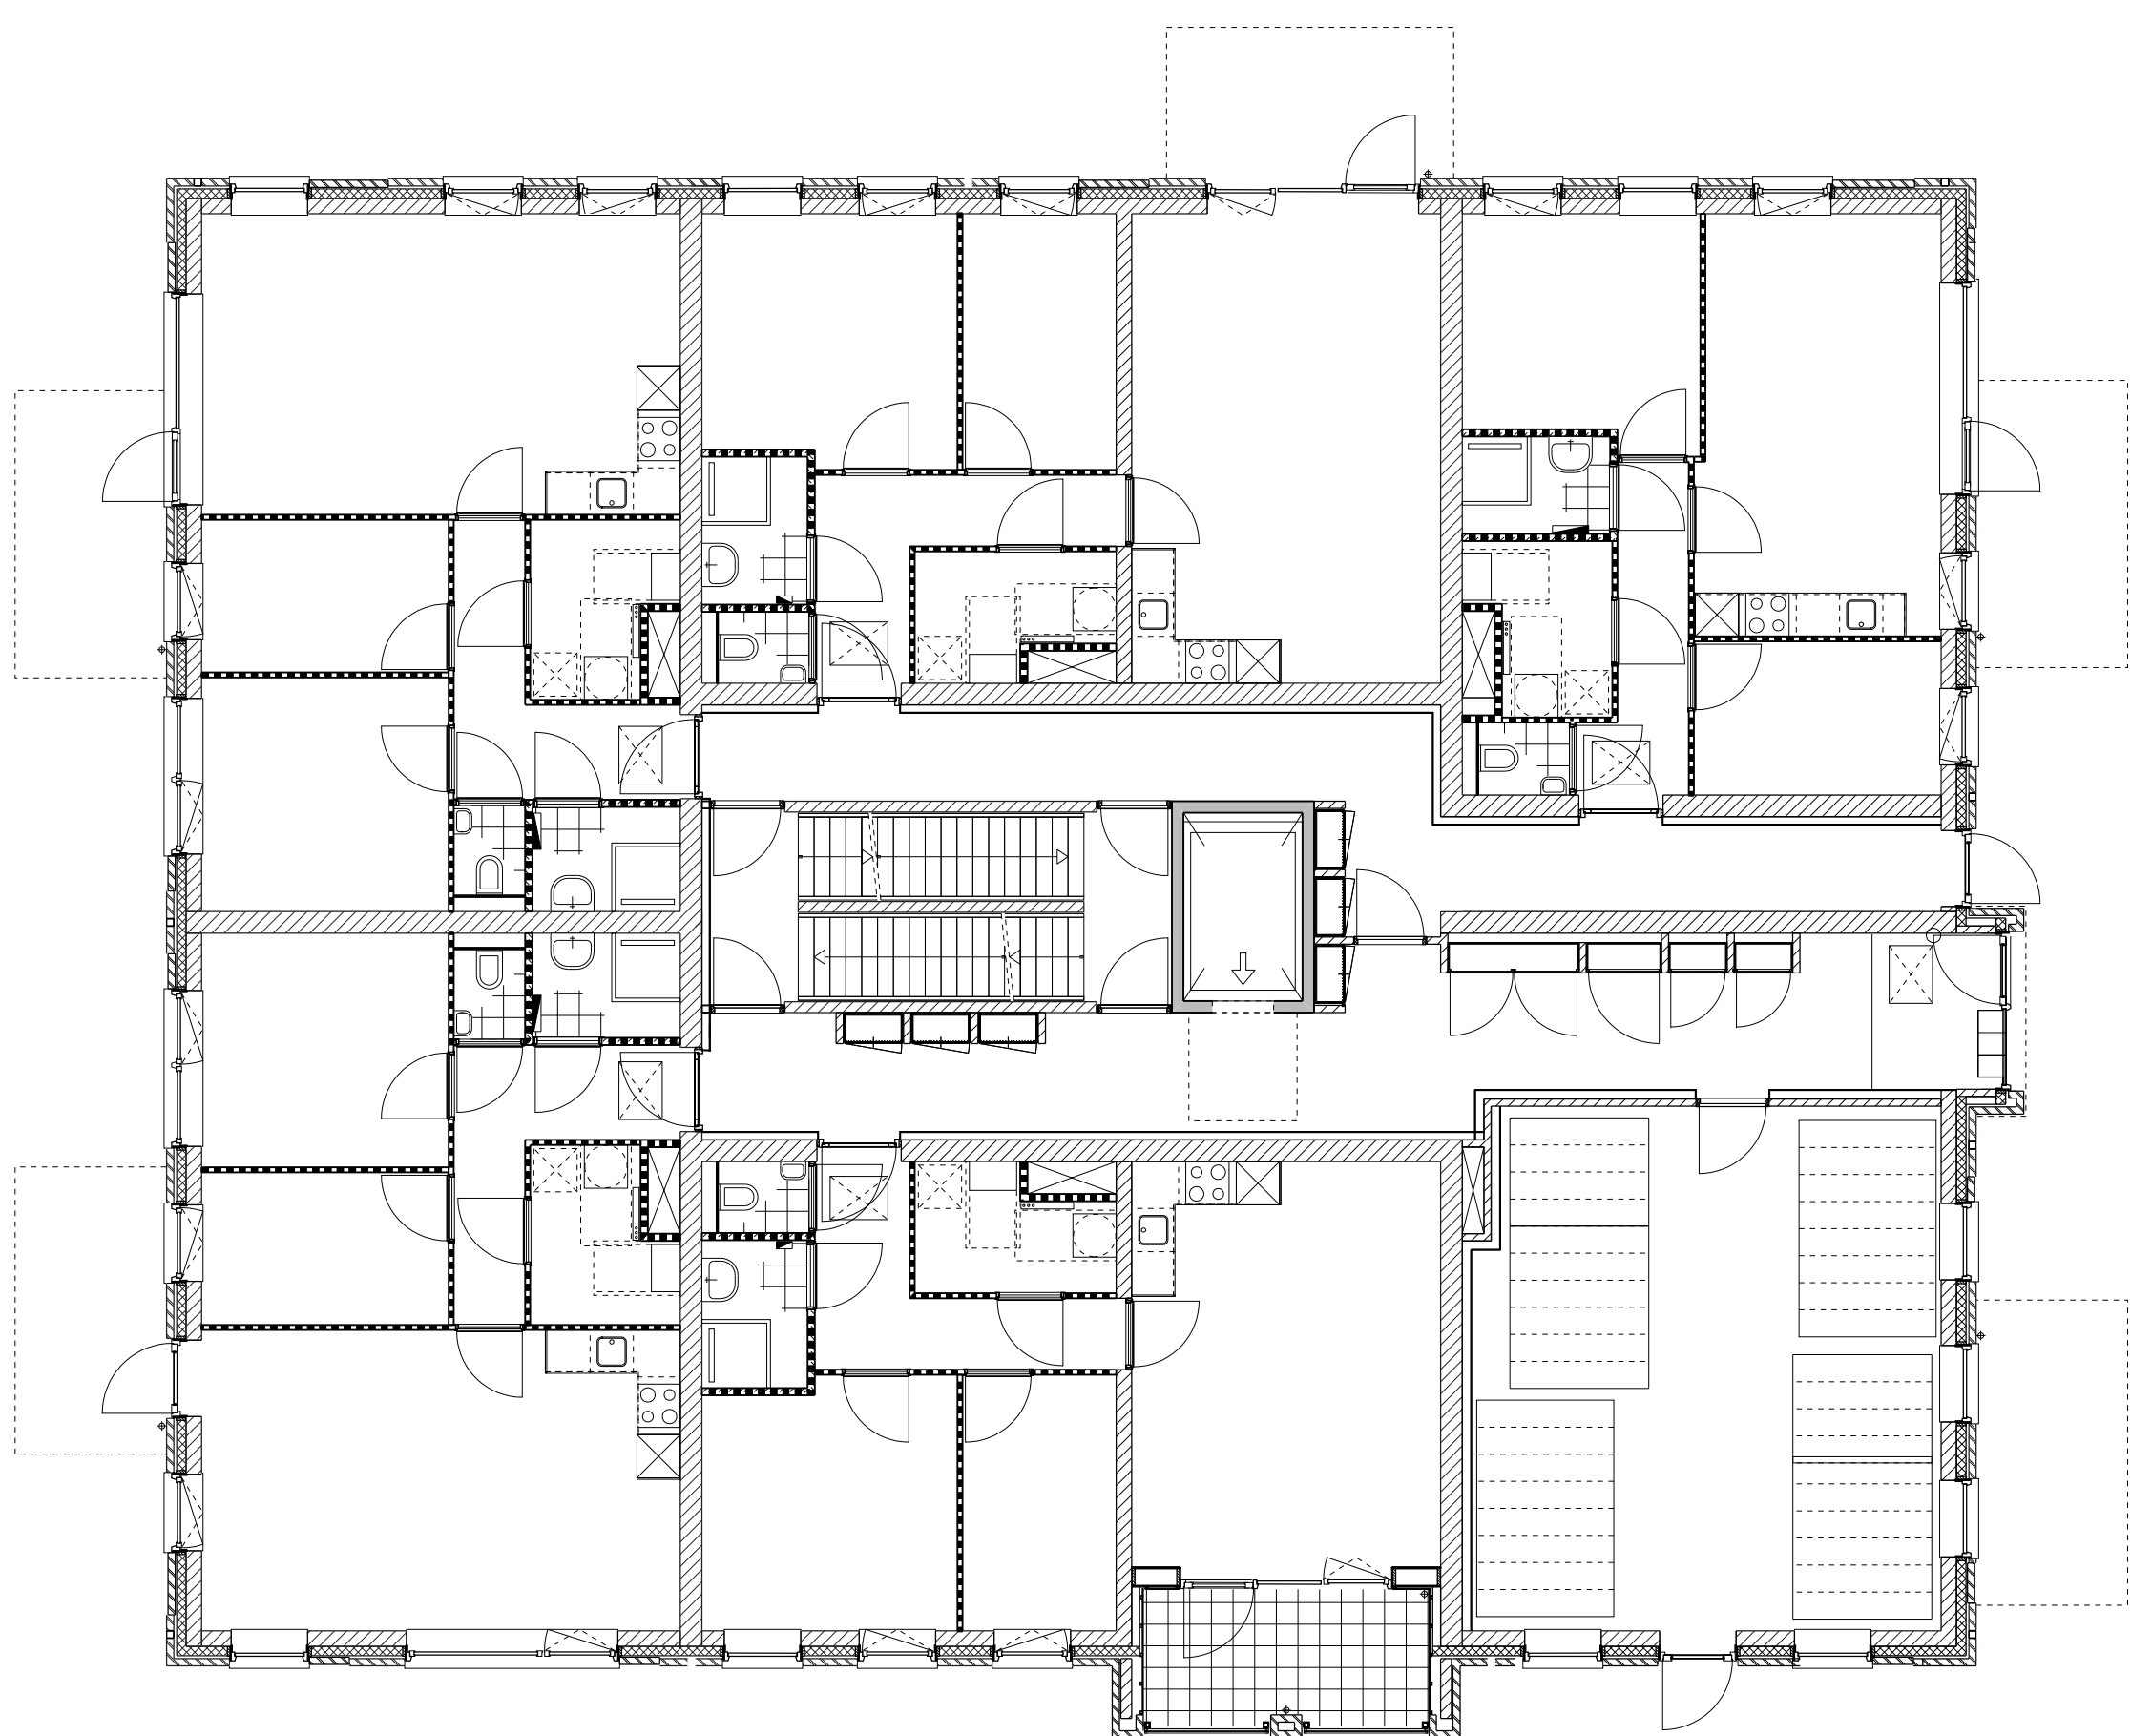

BEGANE GROND

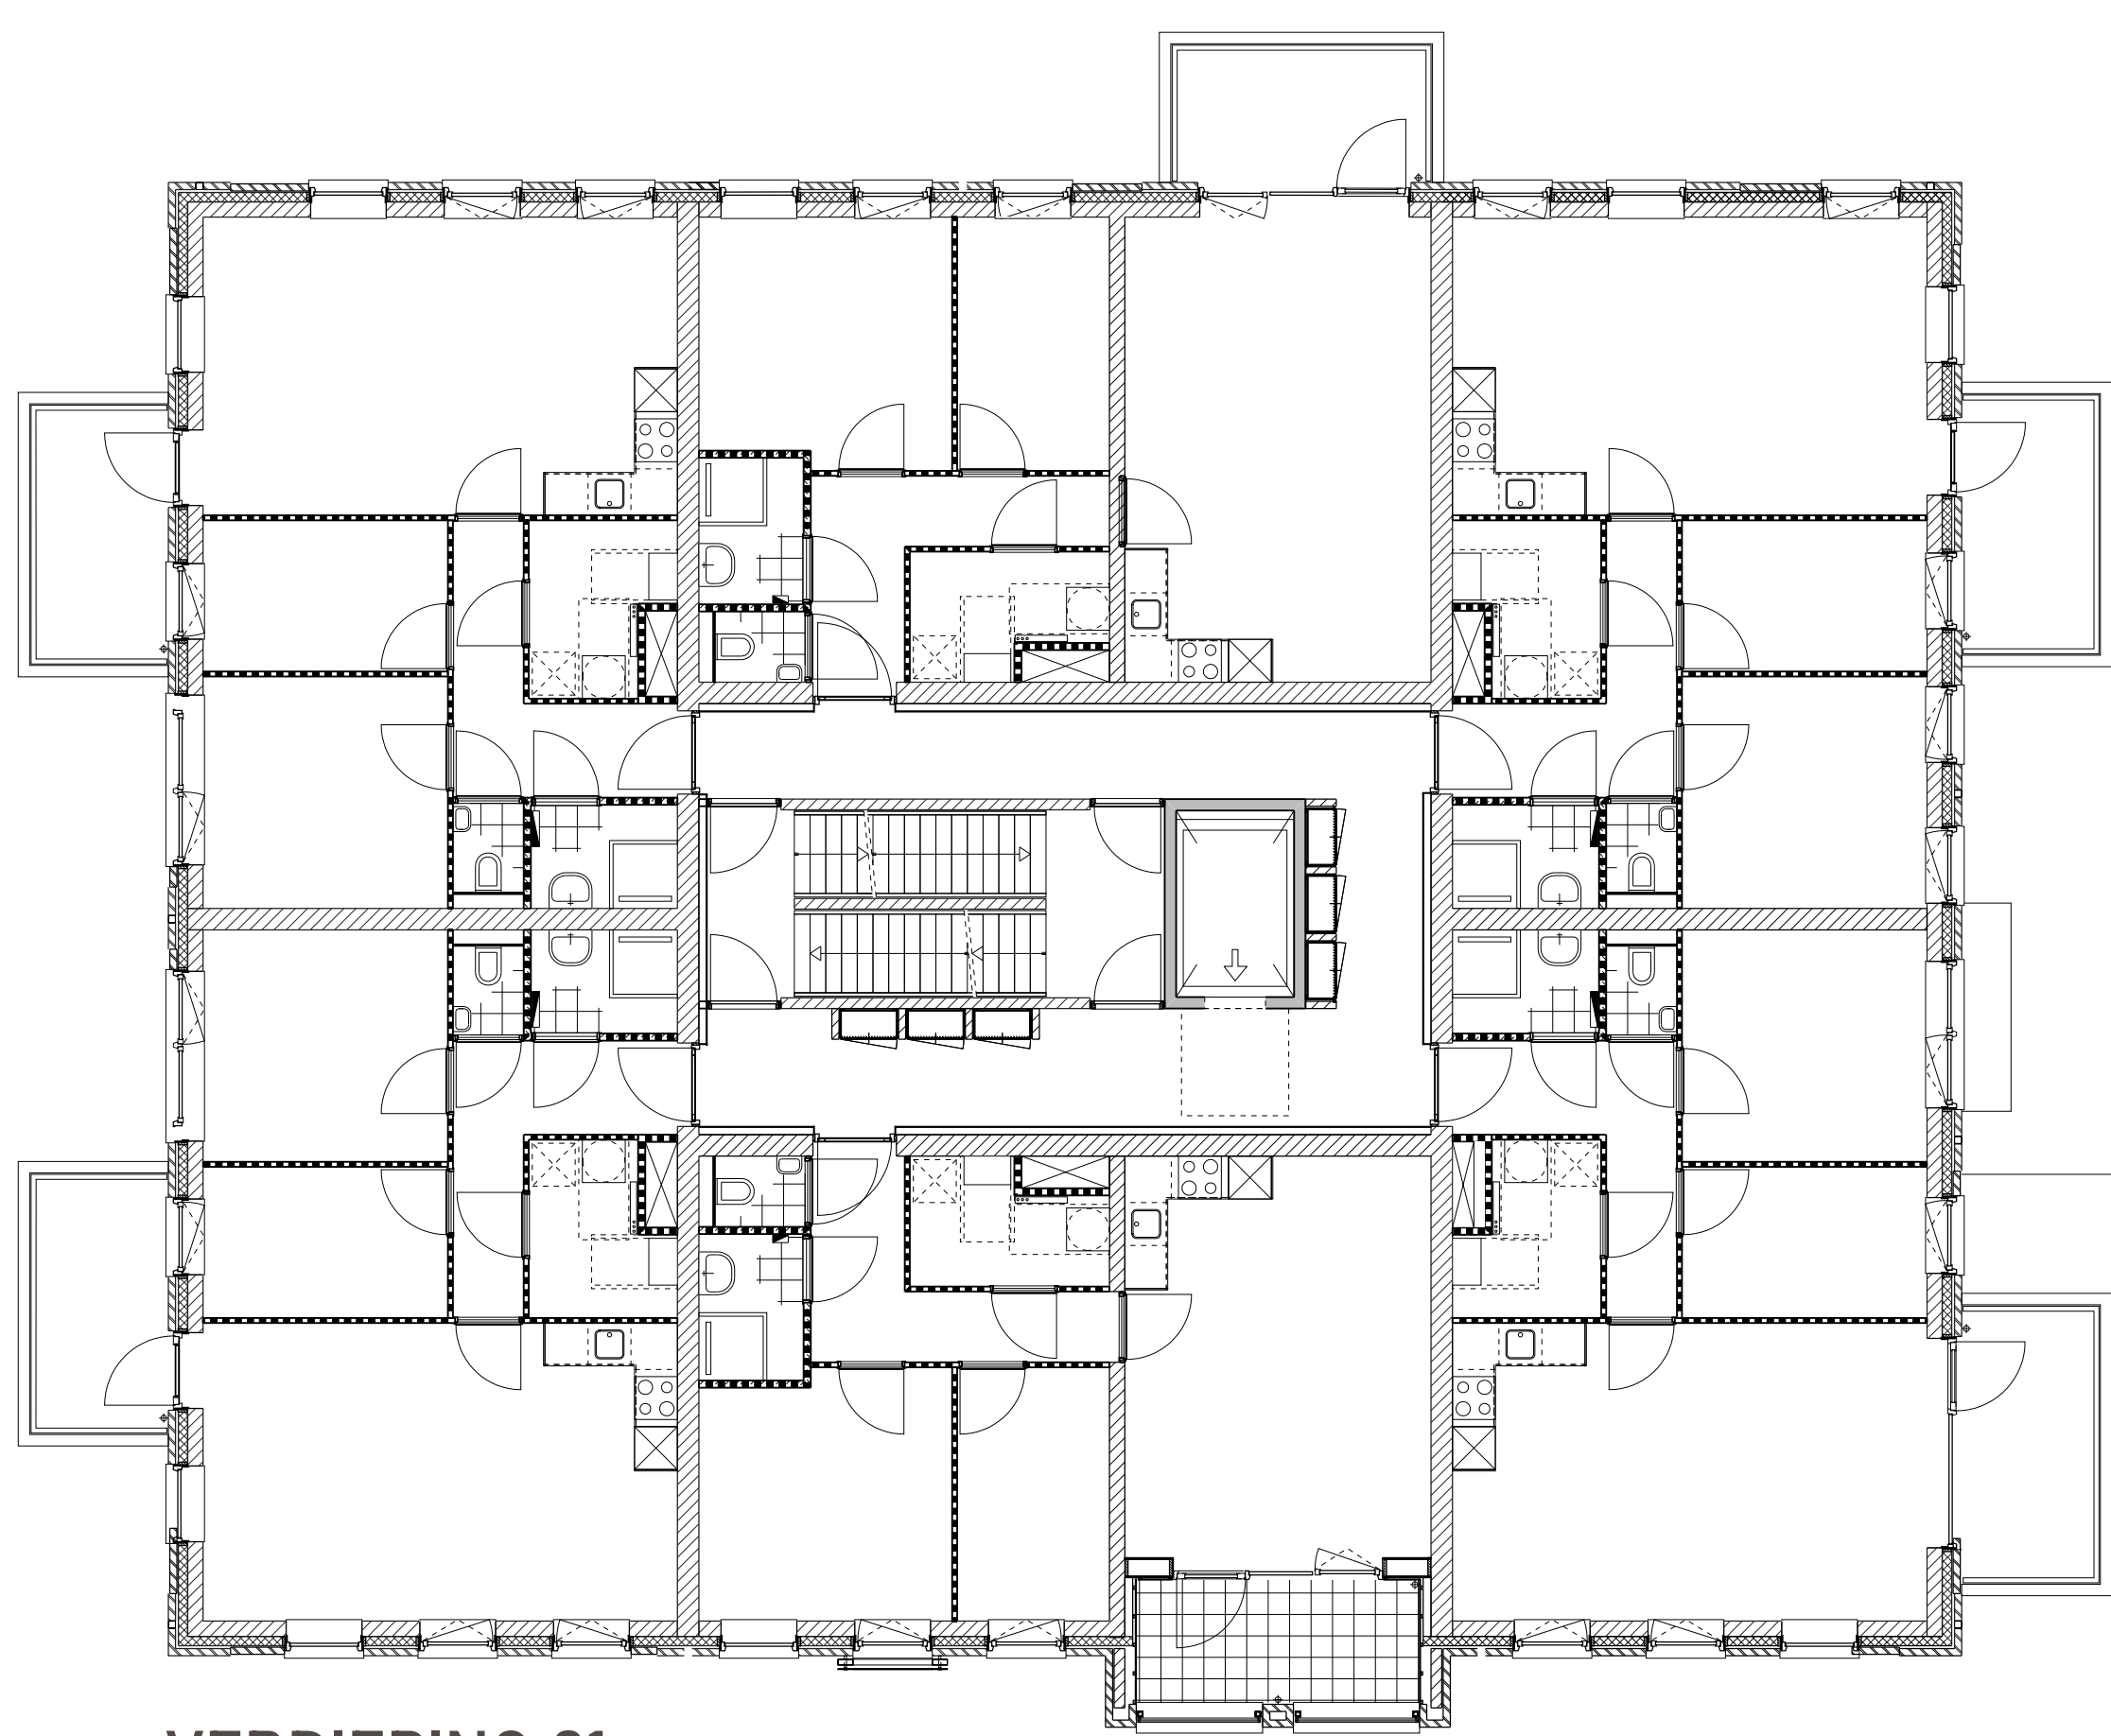

VERDIEPING 01

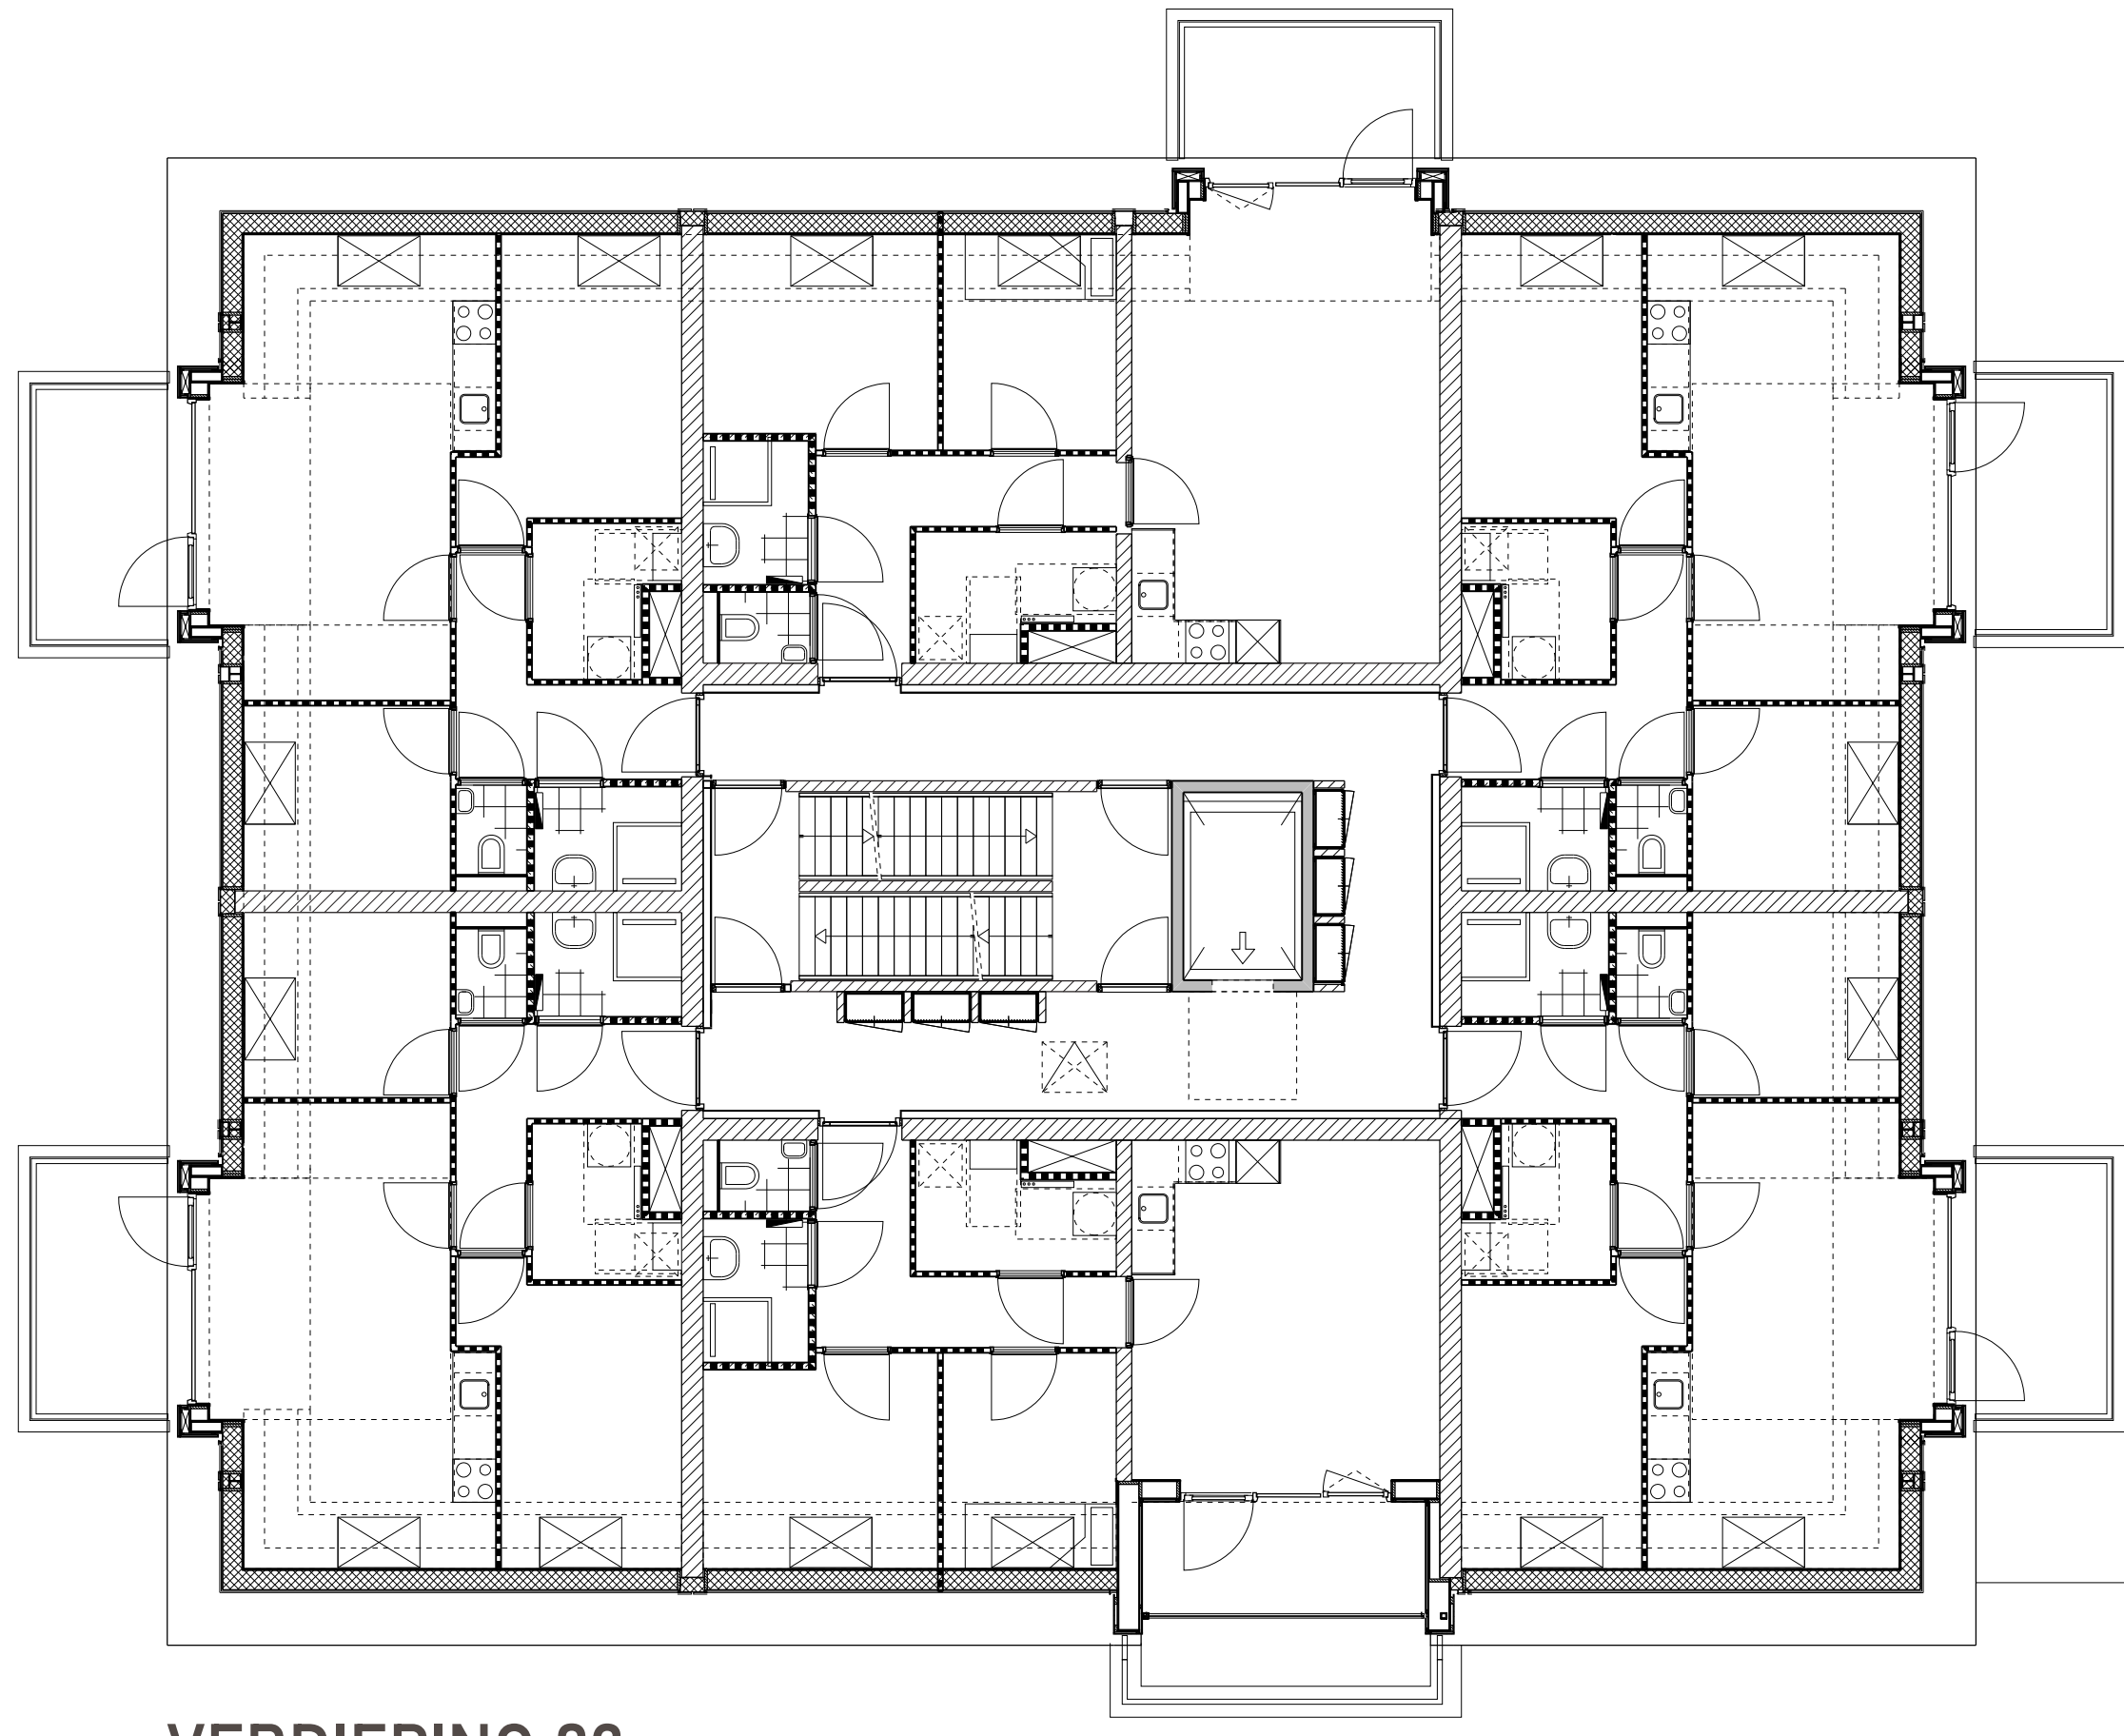

VERDIEPING 02

Gemeente



Bodegraven Reeuwijk

m3 architecten



PROJECT ONTWIKKELING

Aan de getoonde tekeningen en impressies kunnen geen rechten worden ontleend. Deze dienen uitsluitend ter illustratie en geven een indicatie van het mogelijke eindresultaat. Afmetingen, materialen en uitvoering kunnen afwijken.